

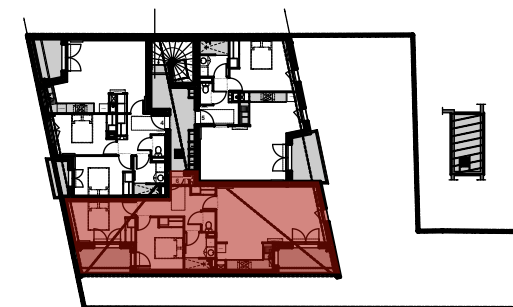


# RESIDENCE DE 6 LOGEMENTS

S.C.I. LECLERC  
RESIDENCE . 49 avenue du G<sup>al</sup> LECLERC  
33600 PESSAC

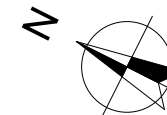

Plan d'ensemble - Etage 2

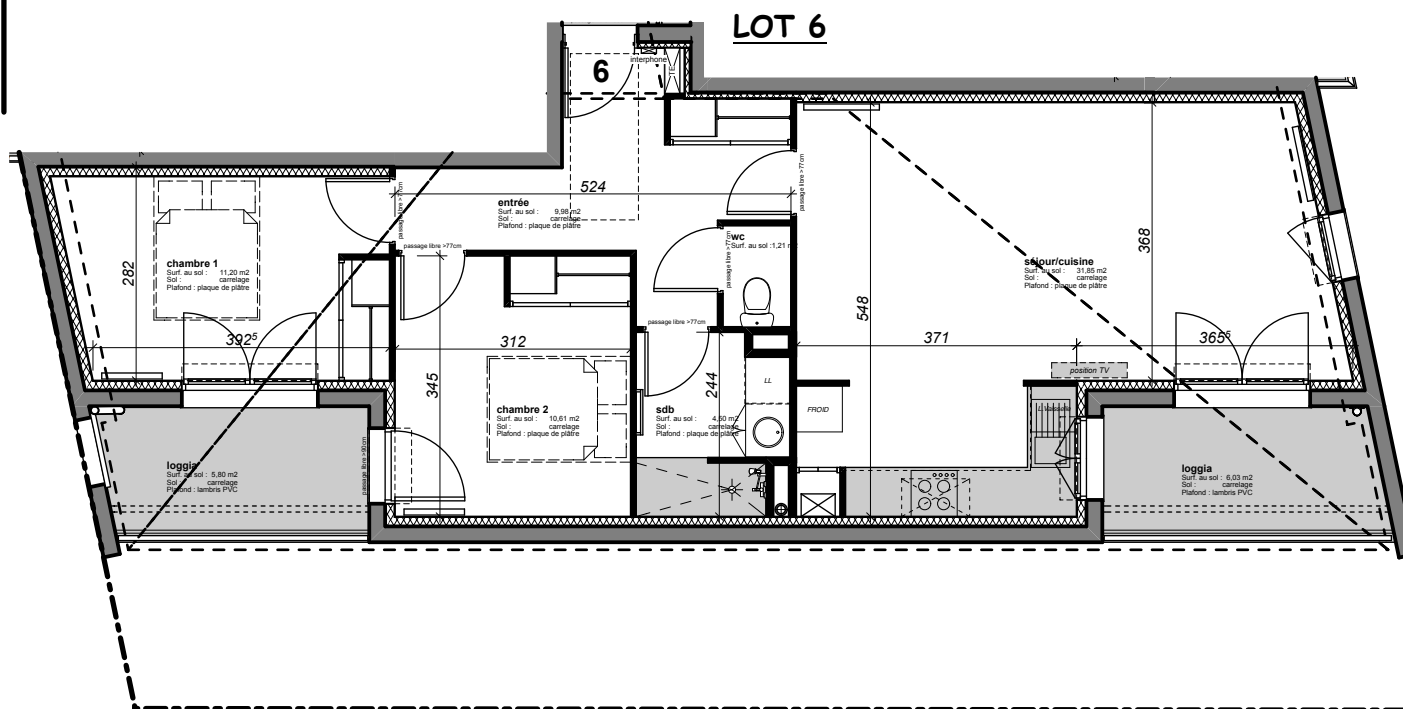

## LOGEMENT - LOT 6

Logement - étage 2  
3 pièces

Entrée/placard	9,98 m <sup>2</sup>
Séjour/Cuisine	31,85 m <sup>2</sup>
Chambre 1	11,20 m <sup>2</sup>
Chambre 2	10,61 m <sup>2</sup>
Salle de bain	4,50 m <sup>2</sup>
Sanitaire	1,21 m <sup>2</sup>

<b>TOTAL habitable</b>	<b>69,35 m<sup>2</sup></b>
Loggias	11,83 m <sup>2</sup>



L'implantation des équipements ou appareils peut être modifiée en raison d'impératifs techniques. Les retombés de poutres, de soffites, de faux plafonds, de canalisations peuvent ne pas toujours figurer sur les plans de vente. Les surfaces de terrain sont données sous réserve du découpage définitif effectué par le géomètre.

**BASSI**  
architecte DPLG  
33290 Blanquefort